

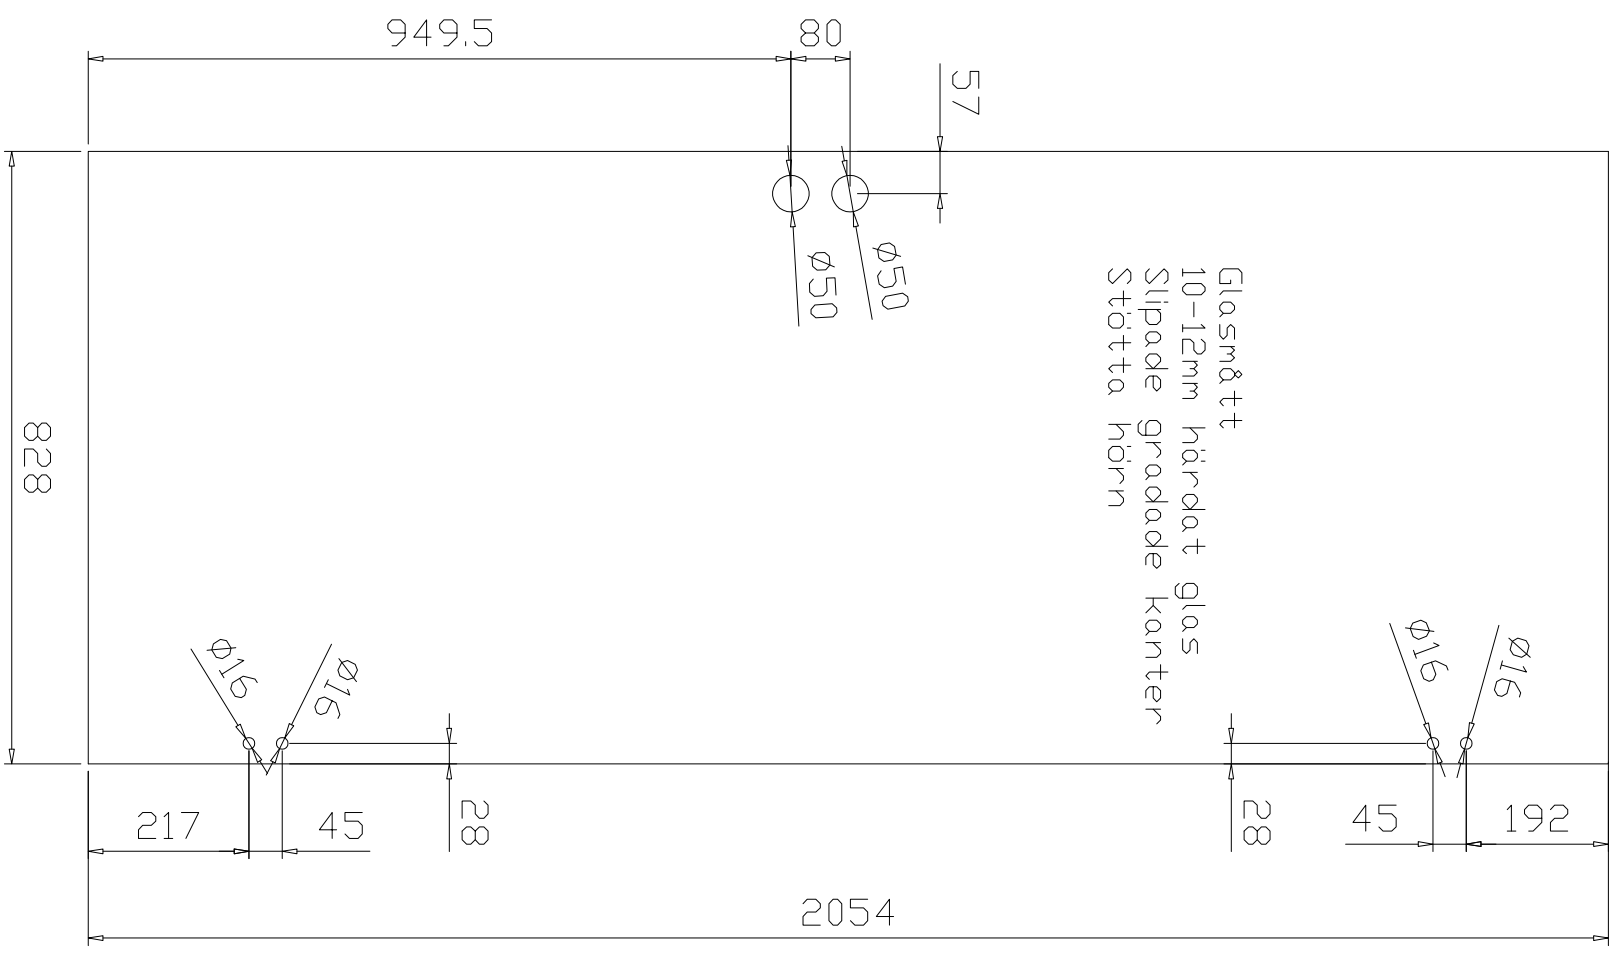


Denna ritning är vår egendom och får inte utan vårt medgivande kopieras, fotograferas, eller utlämnas till konkurrent eller annan behörig person.
(Kungl. förordn. 30 maj 1919)

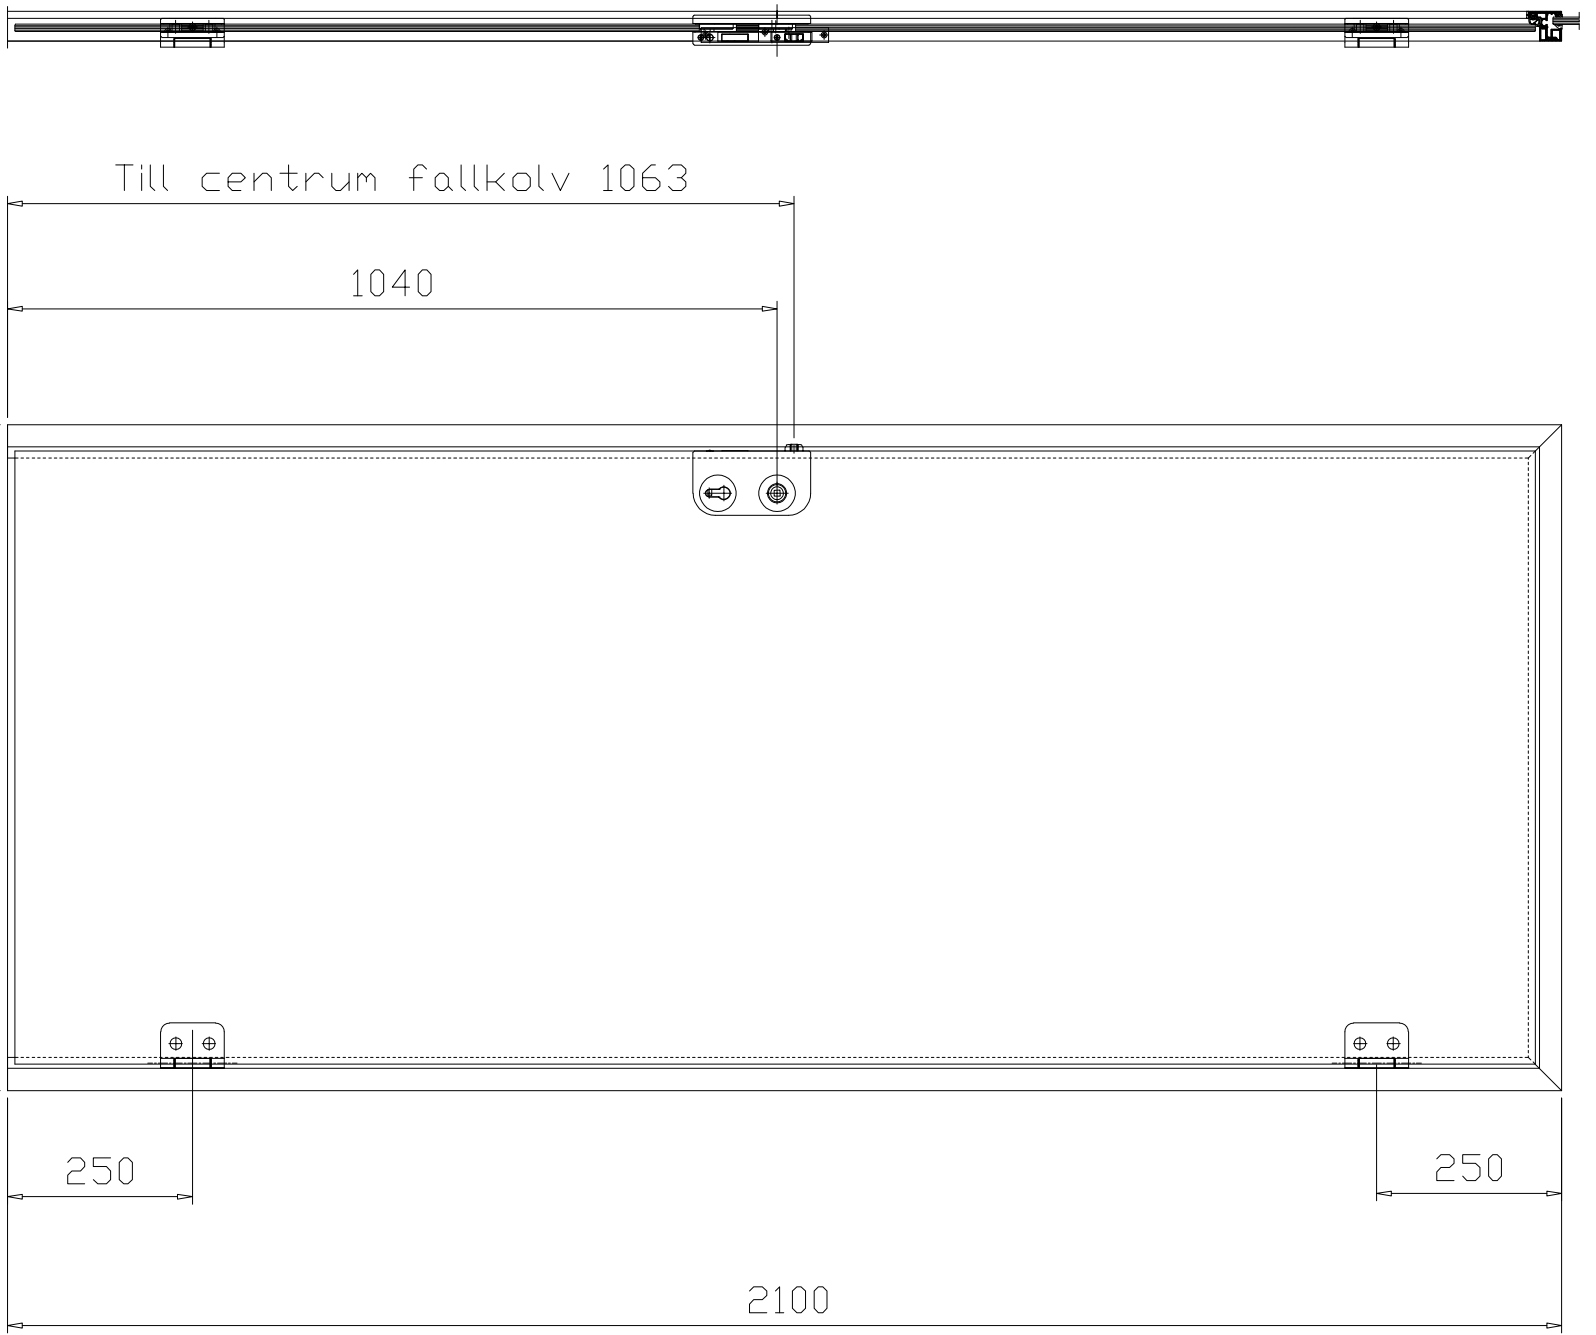

Glasmått
10-12mm härdat glas
Slipade gradade kanter
Stötta hörn

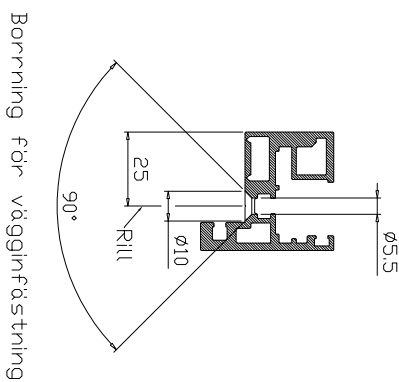

		Rev. Ant. Rev. ovsär _____ _____ _____		Sigr. Datum _____ _____	
		Nordie Frame Standardkarm 900x2100 Höger			
AXS Nordic AB Metodvägen 12c, Mölnlycke Telefon 031-7805900 www.axsnordic.com		Ritad av KP	Telefon 031-7805900	Ord nr -	Ritn. nr 1047001_01
Handläggs av xxxx	Telefon xxxx	Datum 2017-01-24	Skala 1:10	Rev. A	